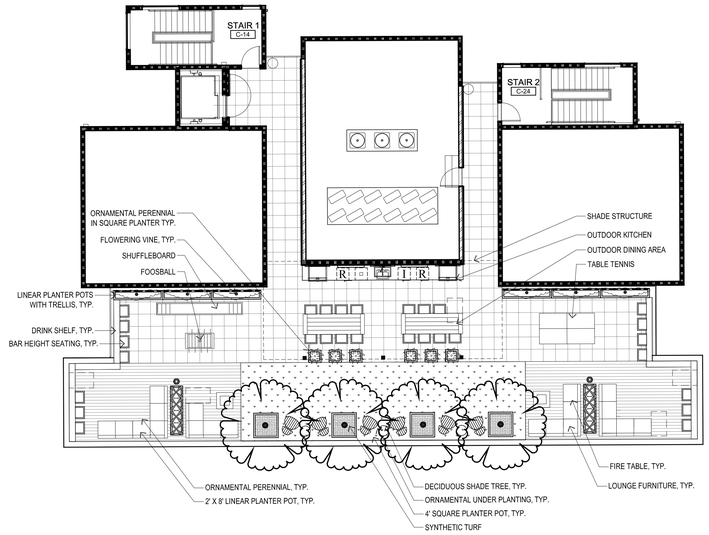

0 10 20 30 FT
SCALE: 1" = 10'-0"
N

ROOF TERRACE PLAN

PLANT SCHEDULE

TREES	BOTANICAL NAME	CONT	WATER USE	QTY
	Ginkgo biloba `Jade Butterfly` Jade Butterfly Ginkgo	24"box	Med	4

SHRUBS	BOTANICAL NAME	CONT	WATER USE	QTY
	Dianella revoluta `Little Rev` Little Rev Flax Lily	5 gal		8
	Phormium x `Black Adder` New Zealand Flax	5 gal		6

VINE/ESPALIER	BOTANICAL NAME	CONT	WATER USE	QTY
	Tecomaria capensis `Red Riot` Cape Honeysuckle	5 gal	Med	6

GROUND COVERS	BOTANICAL NAME	CONT	WATER USE	SPACING	QTY
	Ophiopogon planiscapus `Nigrescens` Black Mondo Grass	1 gal	Med	8" o.c.	116

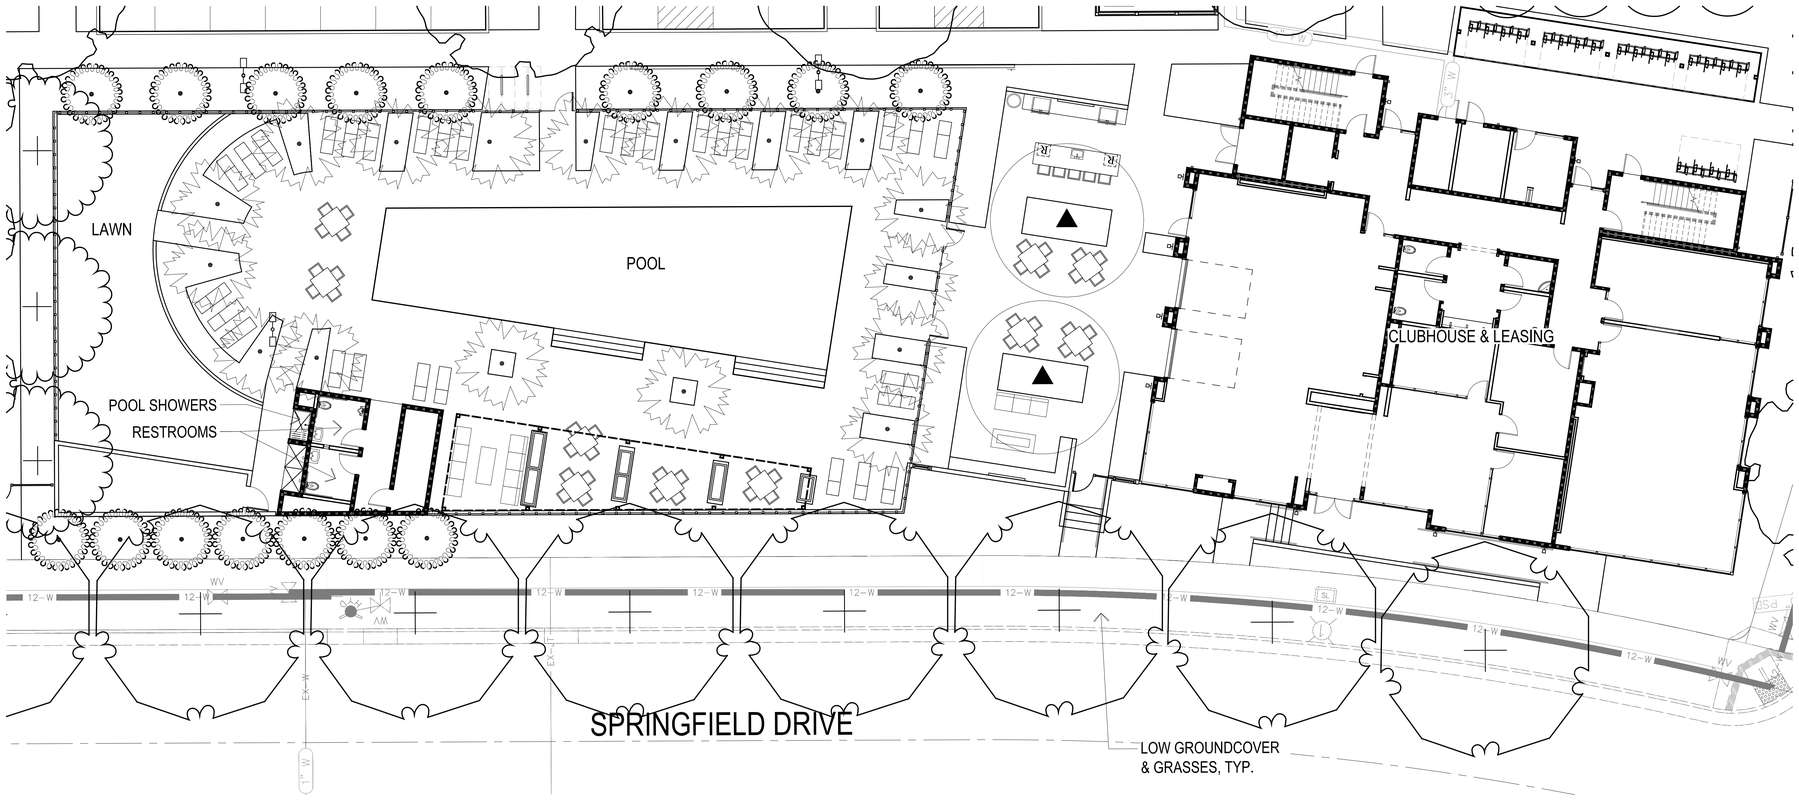

0 10 20 30 FT
SCALE: 1" = 10'-0"
N

OUTDOOR AMENITIES PLAN ENLARGEMENT

PLANT SCHEDULE

TREES	BOTANICAL / COMMON NAME	CONT	WATER USE	QTY
	Acer buergerianum Trident Maple	48"box	Med	2
	Acer rubrum `October Glory` TM October Glory Maple	15 gal	Med	13
	Cercis canadensis `Forest Pansy` TM Forest Pansy Redbud	15 gal	Low	7
	Cornus kousa `Eddie`s White Wonder` Kousa Dogwood	15 gal	Med	16
	Elaeocarpus decipiens `Little Emperor` Dwarf Japanese Blueberry Tree	15 gal	Med	16
	Lagerstroemia indica `Dynamite` Dynamite Crape Myrtle	15 gal	Low	16
	Magnolia grandiflora `Little Gem` Dwarf Southern Magnolia	15 gal	Med	33
	Platanus x acerifolia `Bloodgood` London Plane Tree	15 gal	Med	11
	Quercus shumardii Shumard Red Oak	24"box	Med	15
	Ulmus parvifolia Chinese Elm	15 gal	Med	13
	Washingtonia filifera California Fan Palm	12` BTH	Med	17
	Zelkova serrata `Village Green` Sawleaf Zelkova	15 gal	Med	14

ATTACHMENT K

SPRINGFIELD APARTMENTS
BLOCK 4

CHICO, CA

ENLARGED
LANDSCAPE PLAN

DATE: 2/20/19
PROJECT NO: 1278-0001
SCALE:
SHEET: L02

GONZALES
DEVELOPMENT
COMPANY

LPAS
2484 Natomas Park Drive Suite 100 Sacramento CA 95833
916 443 0335 lpas.com
Architecture + Design